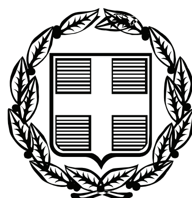


ΕΦΗΜΕΡΙΣ ΤΗΣ ΚΥΒΕΡΝΗΣΕΩΣ
ΤΗΣ ΕΛΛΗΝΙΚΗΣ ΔΗΜΟΚΡΑΤΙΑΣ

ΤΕΥΧΟΣ ΤΕΤΑΡΤΟ Αρ. Φύλλου 277

28 Μαΐου 2010

ΠΕΡΙΕΧΟΜΕΝΑ

ΑΠΟΦΑΣΕΙΣ

ΑΠΟΦΑΣΕΙΣ

Αριθμ. 25522/1459 (1)

Επικύρωση καθορισμού οριογραμμών υδατορεμάτων:α) Οριοθέτηση του ρέματος Αγίου Γερμανού, β) Οριοθέτηση ρέματος «Νάτσελο» που βρίσκονται εντός του οικισμού Δ.Δ. Αγίου Γερμανού του Δήμου Πρεσπών, του Ν. Φλώρινας.

Ο ΓΕΝΙΚΟΣ ΓΡΑΜΜΑΤΕΑΣ
ΠΕΡΙΦΕΡΕΙΑΣ ΔΥΤΙΚΗΣ ΜΑΚΕΔΟΝΙΑΣ

Έχοντας υπόψη:

1. Τις διατάξεις του άρθρου 5 του Ν. 3010/2002 (Φ.Ε.Κ. 91/Α΄) με το οποίο ρυθμίζονται θέματα καθορισμού οριογραμμών ρεμάτων και την παράγραφο 3β, με την οποία ορίζεται ότι η επικύρωση του καθορισμού των οριογραμμών γίνεται με απόφαση του Γενικού Γραμματέα της οικείας Περιφέρειας.

2. Την υπ' αρ. 3046/304/89/ΦΕΚ 59Δ΄/3-2-89 απόφαση του αναπληρωτή Υπουργού ΠΕ.ΧΩ.ΔΕ, «Κτιριοδομικός Κανονισμός», και ειδικότερα το άρθρο 6 δόμηση κοντά σε ρέμματα, όπως ισχύει σήμερα.

3. Την υπ' αριθμ. 15/2010 απόφαση του Δημοτικού Συμβουλίου, με την οποία γνωμοδοτεί θετικά επί των δύο οριοθετήσεων των αντίστοιχων ρεμάτων του οικισμού Αγ. Γερμανού, του Δήμου Πρεσπών, του Ν. Φλώρινας.

4. Την με αριθ. πρωτ. 523/26.3.2010 απόφαση οριοθέτησης υδατορεμάτων της Δ/νσης Τεχν. Υπηρ. Ν.Α. Φλώρινας.

5. Το από το Νοέμβριο του 2009 τοπογραφικό διάγραμμα, κλίμακας 1:250, στο συνολικό μήκος του υδατορέματος (D1, D2, D3, ..., D67, D68 συντεταγμένες γραμμών οριοθέτησης δεξιάς οριογραμμής και Α1, Α2, ..., Α61, Α62 συντεταγμένες γραμμών οριοθέτησης αριστερής οριογραμμής) και εκατέρωθεν της βαθιάς γραμμής του υδατορέματος (στο χώρο επέμβασης) εξαρτημένα, από κρατικό δίκτυο συντεταγμένων (γεωδαιτικό σύστημα Ε.Γ.Σ.Α 87). Το τοπογραφικό συντάχθηκε από την «ΟΙΚΟΔΑΣΙΚΗ», ελέγχθηκε και θεωρήθηκε από τον Βασίλειο Μήσια Πολιτικό Μηχανικό, Δ/ντή της Δ/νσης Τεχν. Υπηρ. Ν.Α. Φλώρινας.

6. Το από τον Απρίλιο του 2009 τοπογραφικό διάγραμμα, κλίμακας 1:300, στο συνολικό μήκος του υδατορέματος (D1, D2, D3, ..., D55, D56 συντεταγμένες γραμμών οριοθέτησης δεξιάς οριογραμμής και Α1, Α2, ..., Α57, Α58 συντεταγμένες γραμμών οριοθέτησης αριστερής οριογραμμής) και εκατέρωθεν της βαθιάς γραμμής του υδατορέματος (στο χώρο επέμβασης) εξαρτημένα, από κρατικό δίκτυο συντεταγμένων (γεωδαιτικό σύστημα Ε.Γ.Σ.Α 87). Το τοπογραφικό συντάχθηκε από την «ΟΙΚΟΔΑΣΙΚΗ», ελέγχθηκε και θεωρήθηκε από τον Βασίλειο Μήσια Πολιτικό Μηχανικό, Δ/ντή της Δ/νσης Τεχν. Υπηρ. Ν.Α.Φλώρινας, αποφασίζουμε:

Επικυρώνουμε τις καθορισθείσες οριογραμμές των δύο υδατορεμάτων που βρίσκονται εντός του οικισμού Δ.Δ. Αγίου Γερμανού του Δήμου Πρεσπών, του Ν. Φλώρινας:

α) του ρέματος Αγίου Γερμανού όπως φαίνεται με μωβ χρώμα στο από τον Νοέμβριο του 2009 τοπογραφικό διάγραμμα, κλίμακας 1:250, στο συνολικό μήκος του υδατορέματος (D1, D2, D3, ..., D67, D68 συντεταγμένες γραμμών οριοθέτησης δεξιάς οριογραμμής και Α1, Α2, ..., Α61, Α62 συντεταγμένες γραμμών οριοθέτησης αριστερής οριογραμμής) και εκατέρωθεν της βαθιάς γραμμής του υδατορέματος (στο χώρο επέμβασης) εξαρτημένα, από κρατικό δίκτυο συντεταγμένων (γεωδαιτικό σύστημα Ε.Γ.Σ.Α 87),

β) του ρέματος «Νάτσελο» όπως φαίνεται με μωβ χρώμα στο από τον Απρίλιο του 2009 τοπογραφικό διάγραμμα, κλίμακας 1:300, στο συνολικό μήκος του υδατορέματος (D1, D2, D3, ..., D55, D56 συντεταγμένες γραμμών οριοθέτησης δεξιάς οριογραμμής και Α1, Α2, ...Α57, Α58 συντεταγμένες γραμμών οριοθέτησης αριστερής οριογραμμής) και εκατέρωθεν της βαθιάς γραμμής του υδατορέματος (στο χώρο επέμβασης) εξαρτημένα, από κρατικό δίκτυο συντεταγμένων (γεωδαιτικό σύστημα Ε.Γ.Σ.Α. 87)


Τα τοπογραφικά συντάχθηκαν από την «ΟΙΚΟΔΑΣΙΚΗ», ελέγχθηκαν και θεωρήθηκαν από τον Βασίλειο Μήσια Πολιτικό Μηχανικό, Δ/ντή της Δ/νσης Τεχν. Υπηρ. Ν.Α. Φλώρινας, και συνοδεύουν την παρούσα απόφαση επικύρωσης.

Η ισχύς της απόφασης αυτής αρχίζει από την δημοσίευσή της στην Εφημερίδα της Κυβερνήσεως.

Η απόφαση αυτή να δημοσιευθεί στην Εφημερίδα της Κυβερνήσεως.

Κοζάνη, 20 Μαΐου 2010

Ο Γενικός Γραμματέας Περιφέρειας
ΓΕΩΡΓΙΟΣ ΚΙΡΚΟΣ

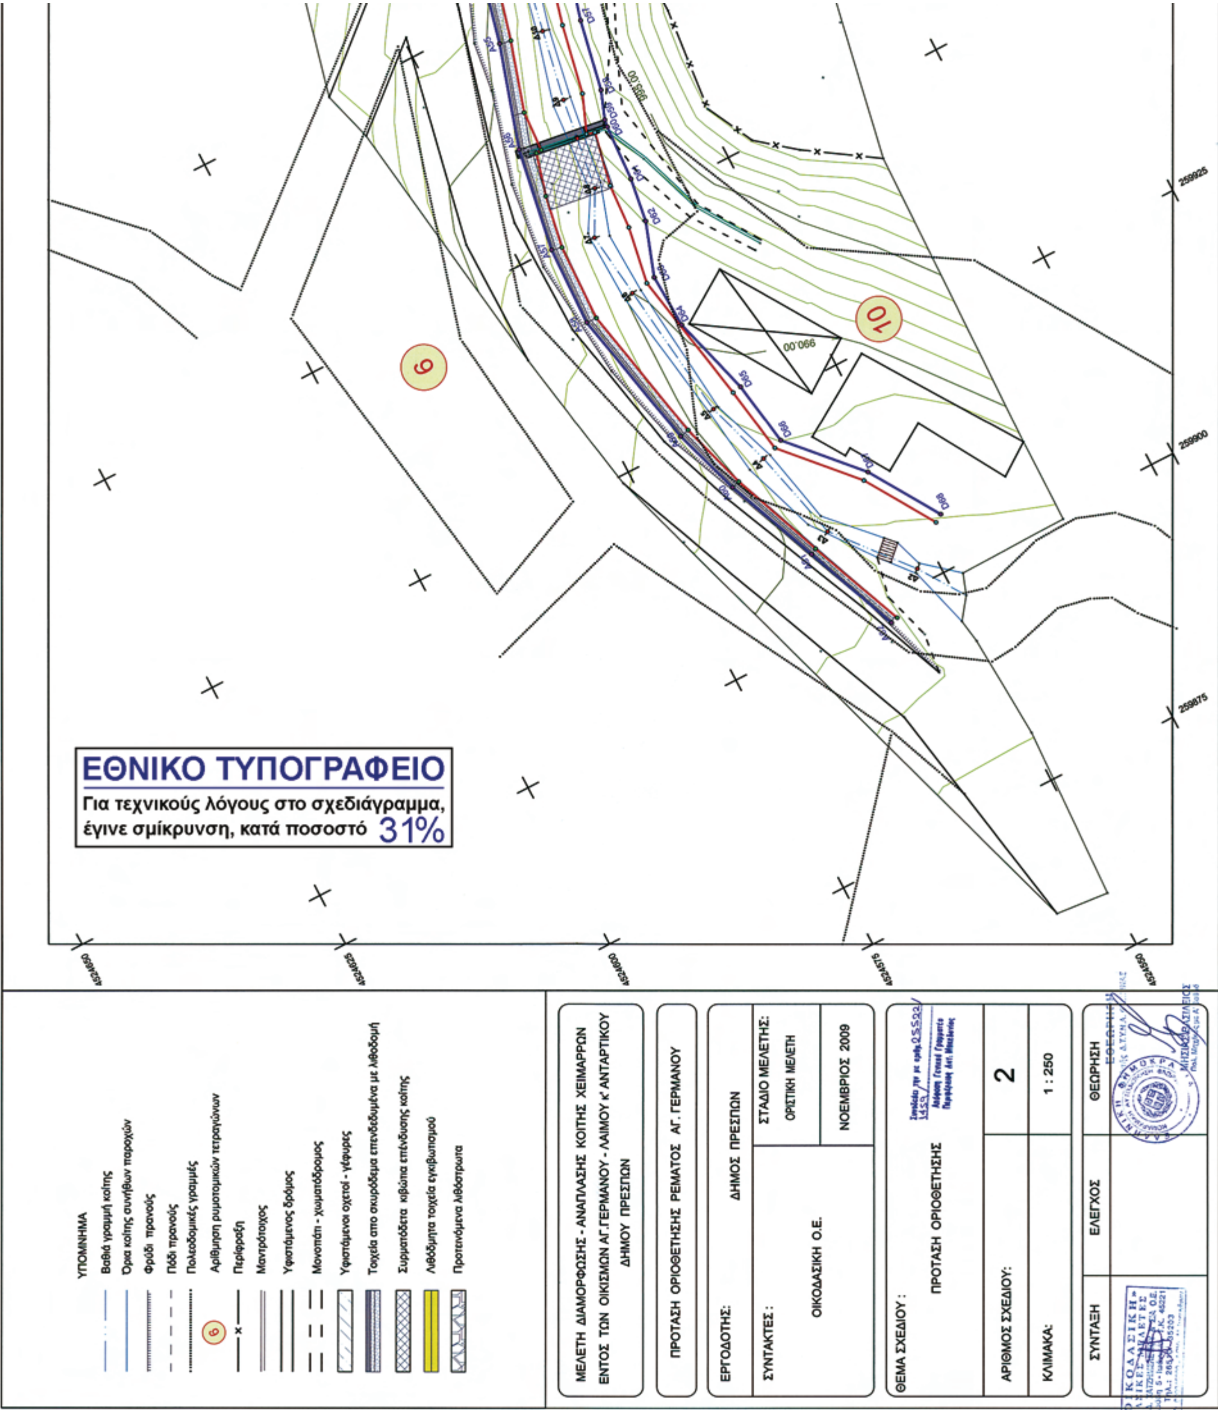

9
10
990.00
ΕΘΝΙΚΟ ΤΥΠΟΓΡΑΦΕΙΟ
Για τεχνικούς λόγους στο σχεδιάγραμμα,
έγινε σμίκρυνση, κατά ποσοστό 31%
ΥΠΟΜΝΗΜΑ
Βαθιά γραμμή κοίτης
Όρια κοίτης συνήθων παροχών
Φρύδι πρανούς
Πόδι πρανούς
Πολεοδομικές γραμμές
Αρίθμηση ρυμοτομικών τετραγώνων
Περίφραξη
Μαντρότοιχος
Υφιστάμενος δρόμος
Μονοπάτι - χωματόδρομος
Υφιστάμενοι οχετοί - γέφυρες
Τοιχεία από σκυρόδεμα επενδεδυμένα με λιθοδομή
Συρματόδετα κιβώτια επένδυσης κοίτης
Λιθόδμητα τοιχεία εγκιβωτισμού
Προτεινόμενα λιθόστρωτα
ΜΕΛΕΤΗ ΔΙΑΜΟΡΦΩΣΗΣ - ΑΝΑΠΛΑΣΗΣ ΚΟΙΤΗΣ ΧΕΙΜΑΡΡΩΝ
ΕΝΤΟΣ ΤΩΝ ΟΙΚΙΣΜΩΝ ΑΓ.ΓΕΡΜΑΝΟΥ - ΛΑΙΜΟΥ Κ' ΑΝΤΑΡΤΙΚΟΥ
ΔΗΜΟΥ ΠΡΕΣΠΩΝ
ΠΡΟΤΑΣΗ ΟΡΙΟΘΕΤΗΣΗΣ ΡΕΜΑΤΟΣ ΑΓ. ΓΕΡΜΑΝΟΥ
ΕΡΓΟΔΟΤΗΣ: ΔΗΜΟΣ ΠΡΕΣΠΩΝ
ΣΥΝΤΑΚΤΕΣ: ΟΙΚΟΔΑΣΙΚΗ Ο.Ε.
ΣΤΑΔΙΟ ΜΕΛΕΤΗΣ: ΟΡΙΣΤΙΚΗ ΜΕΛΕΤΗ
ΝΟΕΜΒΡΙΟΣ 2009
ΘΕΜΑ ΣΧΕΔΙΟΥ: ΠΡΟΤΑΣΗ ΟΡΙΟΘΕΤΗΣΗΣ
ΑΡΙΘΜΟΣ ΣΧΕΔΙΟΥ: 2
ΚΛΙΜΑΚΑ: 1 : 250
ΣΥΝΤΑΞΗ
ΕΛΕΓΧΟΣ
ΘΕΩΡΗΣΗ



ΣΥΝΤΕΤΑΓΜΕΝΕΣ ΓΡΑΜΜΩΝ ΠΛΗΜΜΥΡΑΣ					
Αριστερή γραμμή πλημμύρας			Δεξιά γραμμή πλημμύρας		
ΔΤΜ	Τετμημένη	Τεταγμένη	ΔΤΜ	Τετμημένη	Τεταγμένη
ΑΓΠ-Δ2	259905.09	4524548.26	ΔΓΠ-Δ2	259897.96	4524556.62
ΑΓΠ-Δ3	259912.61	4524553.04	ΔΓΠ-Δ3	259908.55	4524560.97
ΑΓΠ-Δ4	259920.10	4524559.88	ΔΓΠ-Δ4	259918.66	4524564.99
ΑΓΠ-Δ5	259927.46	4524561.10	ΔΓΠ-Δ5	259926.09	4524567.23
ΑΓΠ-Δ6	259942.08	4524563.93	ΔΓΠ-Δ6	259941.26	4524570.43
ΑΓΠ-Δ7	259948.28	4524562.89	ΔΓΠ-Δ7	259949.64	4524570.22
ΑΓΠ-Δ8	259953.16	4524562.61	ΔΓΠ-Δ8	259955.29	4524569.21
ΑΓΠ-1	259958.95	4524561.43	ΔΓΠ-1	259959.86	4524567.99
ΑΓΠ-2	259959.20	4524562.31	ΔΓΠ-2	259959.90	4524567.39
ΑΓΠ-Δ9	259963.25	4524560.69	ΔΓΠ-Δ9	259964.29	4524567.15
ΑΓΠ-Α10	259970.69	4524559.24	ΔΓΠ-Α10	259971.75	4524564.89
ΑΓΠ-Δ11	259977.77	4524557.46	ΔΓΠ-Δ11	259979.01	4524563.03
ΑΓΠ-3	259987.47	4524554.33	ΔΓΠ-3	259989.07	4524560.55
ΑΓΠ-4	259987.97	4524554.87	ΔΓΠ-4	259989.29	4524559.80
ΑΓΠ-Δ13	259997.69	4524551.51	ΔΓΠ-Δ13	259999.83	4524557.91
ΑΓΠ-5	259998.77	4524551.37	ΔΓΠ-5	260001.05	4524557.22
ΑΓΠ-6	259999.35	4524551.82	ΔΓΠ-6	260001.21	4524556.59
ΑΓΠ-Δ14	260007.72	4524549.71	ΔΓΠ-Δ14	260008.39	4524557.00
ΑΓΠ-Δ15	260011.72	4524552.08	ΔΓΠ-Δ15	260012.27	4524557.29
ΑΓΠ-7	260014.49	4524552.21	ΔΓΠ-7	260015.32	4524554.50
ΑΓΠ-Δ16	260019.82	4524549.01	ΔΓΠ-Δ16	260020.91	4524552.26
ΑΓΠ-Δ17	260021.50	4524547.25	ΔΓΠ-Δ17	260022.69	4524550.67
ΑΓΠ-Δ18	260025.78	4524544.16	ΔΓΠ-Δ18	260027.89	4524549.32
ΑΓΠ-Δ19	260027.56	4524542.19	ΔΓΠ-Δ19	260033.33	4524547.11
ΑΓΠ-Δ20	260029.35	4524539.03	ΔΓΠ-Δ20	260034.07	4524540.83
ΑΓΠ-Δ21	260037.58	4524527.89	ΔΓΠ-Δ21	260041.34	4524529.68
ΑΓΠ-Δ22	260041.02	4524521.66	ΔΓΠ-Δ22	260043.82	4524523.39
ΑΓΠ-Δ23	260043.29	4524517.76	ΔΓΠ-Δ23	260046.29	4524519.86
ΑΓΠ-Δ24	260045.21	4524514.32	ΔΓΠ-Δ24	260049.18	4524516.19
ΑΓΠ-Δ25	260049.21	4524504.03	ΔΓΠ-Δ25	260053.11	4524506.13
ΑΓΠ-Δ26	260057.98	4524493.31	ΔΓΠ-Δ26	260061.04	4524495.71
ΑΓΠ-Δ27	260065.93	4524481.23	ΔΓΠ-Δ27	260069.14	4524486.38
ΑΓΠ-Δ28	260079.44	4524480.06	ΔΓΠ-Δ28	260079.50	4524484.66
ΑΓΠ-Δ29	260091.39	4524482.79	ΔΓΠ-Δ29	260090.81	4524485.45
ΑΓΠ-Δ30	260096.56	4524483.14	ΔΓΠ-Δ30	260095.87	4524488.96
ΑΓΠ-Δ31	260101.31	4524483.35	ΔΓΠ-Δ31	260102.73	4524488.57
ΑΓΠ-Δ32	260105.97	4524480.45	ΔΓΠ-Δ32	260109.80	4524486.04
ΑΓΠ-Δ33	260113.14	4524475.14	ΔΓΠ-Δ33	260117.26	4524477.90
ΑΓΠ-Δ34	260116.94	4524462.62	ΔΓΠ-Δ34	260120.22	4524464.39
ΑΓΠ-Δ35	260123.70	4524454.91	ΔΓΠ-Δ35	260126.26	4524459.02
ΑΓΠ-Δ36	260130.27	4524452.70	ΔΓΠ-Δ36	260131.22	4524455.71
ΑΓΠ-Δ37	260143.00	4524449.40	ΔΓΠ-Δ37	260143.23	4524452.60
ΑΓΠ-Δ38	260146.97	4524450.39	ΔΓΠ-Δ38	260145.46	4524454.32
ΑΓΠ-Δ39	260150.83	4524451.74	ΔΓΠ-Δ39	260149.18	4524455.24
ΑΓΠ-Δ40	260156.30	4524455.14	ΔΓΠ-Δ40	260153.76	4524459.01
ΑΓΠ-Δ41	260162.98	4524458.13	ΔΓΠ-Δ41	260160.00	4524463.28
ΑΓΠ-Δ42	260169.23	4524460.67	ΔΓΠ-Δ42	260169.92	4524465.20
ΑΓΠ-Δ43	260177.91	4524462.74	ΔΓΠ-Δ43	260178.40	4524465.99
ΑΓΠ-Δ44	260191.36	4524459.38	ΔΓΠ-Δ44	260192.59	4524463.71
ΑΓΠ-Δ45	260198.87	4524456.60	ΔΓΠ-Δ45	260200.65	4524460.38
ΑΓΠ-Δ46	260214.24	4524449.71	ΔΓΠ-Δ46	260215.84	4524453.03
ΑΓΠ-Δ47	260219.77	4524444.62	ΔΓΠ-Δ47	260222.35	4524449.58
ΑΓΠ-Δ48	260229.07	4524440.78	ΔΓΠ-Δ48	260230.97	4524445.62
ΑΓΠ-Δ49	260232.76	4524439.63	ΔΓΠ-Δ49	260234.21	4524444.23
ΑΓΠ-Δ50	260241.03	4524437.26	ΔΓΠ-Δ50	260242.71	4524441.41
ΑΓΠ-Δ51	260248.63	4524434.64	ΔΓΠ-Δ51	260249.59	4524439.45
ΑΓΠ-Δ52	260251.18	4524433.63	ΔΓΠ-Δ52	260252.08	4524438.77
ΑΓΠ-Δ53	260253.38	4524432.20	ΔΓΠ-Δ53	260256.00	4524436.07
ΑΓΠ-Δ54	260257.67	4524427.39	ΔΓΠ-Δ54	260260.78	4524430.28
ΑΓΠ-Δ55	260262.42	4524422.99	ΔΓΠ-Δ55	260265.79	4524425.91
ΑΓΠ-Δ56	260267.71	4524416.21	ΔΓΠ-Δ56	260271.64	4524419.12
ΑΓΠ-Δ57	260273.74	4524408.12	ΔΓΠ-Δ57	260277.11	4524410.17
ΑΓΠ-Δ58	260278.55	4524397.25	ΔΓΠ-Δ58	260282.13	4524397.74
ΑΓΠ-Δ59	260276.75	4524389.29	ΔΓΠ-Δ59	260280.23	4524387.74
ΑΓΠ-Δ60	260271.54	4524380.81	ΔΓΠ-Δ60	260275.01	4524379.10
ΑΓΠ-Δ61	260268.60	4524376.89	ΔΓΠ-Δ61	260274.14	4524373.41
ΑΓΠ-Δ62	260263.30	4524370.76	ΔΓΠ-Δ62	260266.79	4524368.90
ΑΓΠ-Δ63	260263.60	4524357.70	ΔΓΠ-Δ63	260268.96	4524357.87
ΑΓΠ-Δ64	260264.44	4524349.94	ΔΓΠ-Δ64	260270.20	4524349.92

ΣΥΝΤΕΤΑΓΜΕΝΕΣ ΓΡΑΜΜΩΝ ΟΡΙΟΘΕΤΗΣΗΣ					
ΔΕΞΙΑ ΟΡΙΟΓΡΑΜΜΗ			ΑΡΙΣΤΕΡΗ ΟΡΙΟΓΡΑΜΜΗ		
Α/Α	Χ	Υ	Α/Α	Χ	Υ
D1	[illegible]	[illegible]	A1	[illegible]	[illegible]
D2	[illegible]	[illegible]	A2	[illegible]	[illegible]
D3	[illegible]	[illegible]	A3	[illegible]	[illegible]
D4	[illegible]	[illegible]	A4	[illegible]	[illegible]
D5	[illegible]	[illegible]	A5	[illegible]	[illegible]
D6	[illegible]	[illegible]	A6	[illegible]	[illegible]
D7	[illegible]	[illegible]	A7	[illegible]	[illegible]
D8	[illegible]	[illegible]	A8	[illegible]	[illegible]
D9	[illegible]	[illegible]	A9	[illegible]	[illegible]
D10	[illegible]	[illegible]	A10	[illegible]	[illegible]
D11	[illegible]	[illegible]	A11	[illegible]	[illegible]
D12	[illegible]	[illegible]	A12	[illegible]	[illegible]
D13	[illegible]	[illegible]	A13	[illegible]	[illegible]
D59	[illegible]	[illegible]	A59	[illegible]	[illegible]
D60	[illegible]	[illegible]	A60	[illegible]	[illegible]
D61	[illegible]	[illegible]	A61	[illegible]	[illegible]
D62	[illegible]	[illegible]	A62	[illegible]	[illegible]
D63	[illegible]	[illegible]			
D64	[illegible]	[illegible]			
D65	[illegible]	[illegible]			
D66	[illegible]	[illegible]			
D67	[illegible]	[illegible]			
D68	[illegible]	[illegible]			

ΕΘΝΙΚΟ ΤΥΠΟΓΡΑΦΕΙΟ

Για τεχνικούς λόγους στο σχεδιάγραμμα, έγινε σμίκρυνση, κατά ποσοστό 34%

12

13

18

19

20

Νέος οχετός 5Χ3

Υφιστάμενος οχετός

1025

14

13

21

ΣΥΝΤΕΤΑΓΜΕΝΕΣ ΓΡΑΜΜΩΝ ΠΛΗΜΜΥΡΑΣ					
Αριστερή γραμμή πλημμύρας			Δεξιά γραμμή πλημμύρας		
ΔΤΜ	Τετμημένη	Τεταγμένη	ΔΤΜ	Τετμημένη	Τεταγμένη
ΑΓΠ-ΑΤ	260278.07	4524710.63	ΔΓΠ-ΑΤ	260280.17	4524716.37
ΑΓΠ-61	260281.96	4524709.69	ΔΓΠ-61	260286.76	4524712.41
ΑΓΠ-Δ45	260286.96	4524706.27	ΔΓΠ-Δ45	260288.66	4524711.17
ΑΓΠ-Δ44	260287.71	4524700.36	ΔΓΠ-Δ44	260294.11	4524702.91
ΑΓΠ-Δ43	260290.01	4524695.89	ΔΓΠ-Δ43	260295.49	4524699.45
ΑΓΠ-60	260291.93	4524692.15	ΔΓΠ-60	260297.28	4524695.24
ΑΓΠ-Δ42	260294.50	4524687.24	ΔΓΠ-Δ42	260298.55	4524692.12
ΑΓΠ-59	260297.37	4524684.08	ΔΓΠ-59	260299.82	4524691.08
ΑΓΠ-58	260299.80	4524681.29	ΔΓΠ-58	260303.71	4524687.78
ΑΓΠ-Δ41	260300.89	4524681.61	ΔΓΠ-Δ41	260303.89	4524686.77
ΑΓΠ-57	260302.77	4524679.91	ΔΓΠ-57	260307.57	4524685.38
ΑΓΠ-Δ40	260307.33	4524676.80	ΔΓΠ-Δ40	260311.80	4524683.31
ΑΓΠ-56	260310.06	4524675.61	ΔΓΠ-56	260313.67	4524682.49
ΑΓΠ-55	260314.65	4524673.59	ΔΓΠ-55	260318.29	4524680.53
ΑΓΠ-54	260318.07	4524672.07	ΔΓΠ-54	260322.72	4524678.70
ΑΓΠ-Δ39	260319.48	4524672.61	ΔΓΠ-Δ39	260322.95	4524677.43
ΑΓΠ-53	260324.01	4524668.37	ΔΓΠ-53	260328.31	4524672.87
ΑΓΠ-52	260327.85	4524665.14	ΔΓΠ-52	260331.94	4524669.43
ΑΓΠ-51	260330.05	4524662.08	ΔΓΠ-51	260335.47	4524666.19
ΑΓΠ-Δ38	260331.10	4524661.83	ΔΓΠ-Δ38	260335.67	4524664.93
ΑΓΠ-50	260332.85	4524658.22	ΔΓΠ-50	260338.54	4524660.56
ΑΓΠ-49	260334.56	4524653.52	ΔΓΠ-49	260340.03	4524655.77
ΑΓΠ-Δ37	260335.90	4524648.44	ΔΓΠ-Δ37	260341.49	4524651.31
ΑΓΠ-47	260338.57	4524643.78	ΔΓΠ-47	260344.44	4524647.44
ΑΓΠ-46	260339.29	4524643.93	ΔΓΠ-46	260343.96	4524646.85
ΑΓΠ-Δ36	260343.35	4524638.67	ΔΓΠ-Δ36	260347.78	4524643.17
ΑΓΠ-45'	260347.48	4524635.21	ΔΓΠ-45'	260350.71	4524640.57
ΑΓΠ-45	260351.35	4524631.95	ΔΓΠ-45	260354.70	4524637.51
ΑΓΠ-Δ35	260354.48	4524629.36	ΔΓΠ-Δ35	260358.87	4524633.44
ΑΓΠ-44	260354.88	4524628.47	ΔΓΠ-44	260360.10	4524631.11
ΑΓΠ-43	260356.87	4524623.88	ΔΓΠ-43	260362.42	4524626.68
ΑΓΠ-42	260358.81	4524619.54	ΔΓΠ-42	260365.12	4524622.72
ΑΓΠ-Δ34	260359.56	4524619.83	ΔΓΠ-Δ34	260364.48	4524621.98
ΑΓΠ-41	260361.36	4524613.59	ΔΓΠ-41	260366.61	4524615.54
ΑΓΠ-Δ33	260362.37	4524609.80	ΔΓΠ-Δ33	260368.24	4524610.34
ΑΓΠ-40	260361.78	4524607.49	ΔΓΠ-40	260368.57	4524606.30
ΑΓΠ-39	260362.47	4524607.12	ΔΓΠ-39	260367.79	4524606.18
ΑΓΠ-Δ32	260361.36	4524600.51	ΔΓΠ-Δ32	260367.71	4524599.21
ΑΓΠ-38	260360.40	4524595.19	ΔΓΠ-38	260367.09	4524593.62
ΑΓΠ-37	260359.15	4524590.60	ΔΓΠ-37	260365.98	4524589.00
ΑΓΠ-Δ31	260359.65	4524590.28	ΔΓΠ-Δ31	260365.33	4524588.85
ΑΓΠ-36	260357.83	4524585.01	ΔΓΠ-36	260363.71	4524583.41
ΑΓΠ-Δ30	260356.34	4524580.26	ΔΓΠ-Δ30	260362.09	4524578.65
ΑΓΠ-35	260354.62	4524574.91	ΔΓΠ-35	260360.61	4524573.18
ΑΓΠ-34	260353.12	4524570.14	ΔΓΠ-34	260359.29	4524568.36
ΑΓΠ-33	260351.60	4524565.38	ΔΓΠ-33	260358.00	4524563.52
ΑΓΠ-Δ29	260350.34	4524561.20	ΔΓΠ-Δ29	260356.62	4524558.15
ΑΓΠ-Δ28	260348.99	4524557.38	ΔΓΠ-Δ28	260353.65	4524553.78
ΑΓΠ-Δ27	260346.57	4524553.44	ΔΓΠ-Δ27	260352.42	4524550.11
ΑΓΠ-Δ26	260343.82	4524547.58	ΔΓΠ-Δ26	260349.21	4524545.64
ΑΓΠ-32	260344.54	4524547.02	ΔΓΠ-32	260348.99	4524545.38
ΑΓΠ-Δ25	260343.23	4524533.25	ΔΓΠ-Δ25	260347.64	4524543.39
ΑΓΠ-31	260343.48	4524538.35	ΔΓΠ-31	260347.71	4524538.74
ΑΓΠ-30	260343.23	4524533.26	ΔΓΠ-30	260347.97	4524533.74
ΑΓΠ-Δ24	260343.19	4524527.75	ΔΓΠ-Δ24	260348.40	4524528.99
ΑΓΠ-29	260344.18	4524523.82	ΔΓΠ-29	260349.38	4524525.88
ΑΓΠ-28	260345.73	4524519.06	ΔΓΠ-28	260350.99	4524521.14
ΑΓΠ-Δ23	260347.32	4524514.11	ΔΓΠ-Δ23	260352.62	4524516.45
ΑΓΠ-27	260350.51	4524508.29	ΔΓΠ-27	260355.74	4524510.83
ΑΓΠ-26	260353.00	4524503.94	ΔΓΠ-26	260357.92	4524506.33
ΑΓΠ-Δ22	260355.45	4524499.78	ΔΓΠ-Δ22	260360.37	4524501.85
ΑΓΠ-25	260358.80	4524494.26	ΔΓΠ-25	260363.71	4524496.02
ΑΓΠ-Δ21	260361.46	4524489.61	ΔΓΠ-Δ21	260366.02	4524492.20
ΑΓΠ-24	260364.17	4524485.12	ΔΓΠ-24	260368.21	4524488.45
ΑΓΠ-Δ20	260366.68	4524481.06	ΔΓΠ-Δ20	260370.79	4524483.81
ΑΓΠ-23	260368.89	4524477.44	ΔΓΠ-23	260373.21	4524479.75
ΑΓΠ-Δ19	260371.84	4524472.95	ΔΓΠ-Δ19	260375.57	4524475.75
ΑΓΠ-Δ18	260376.74	4524467.16	ΔΓΠ-Δ18	260380.06	4524470.54
ΑΓΠ-22	260381.04	4524463.03	ΔΓΠ-22	260384.44	4524466.51
ΑΓΠ-Δ17	260385.38	4524459.58	ΔΓΠ-Δ17	260387.83	4524463.51
ΑΓΠ-Δ16	260391.12	4524455.54	ΔΓΠ-Δ16	260393.53	4524460.22
ΑΓΠ-21	260391.89	4524454.94	ΔΓΠ-21	260395.08	4524459.51
ΑΓΠ-Δ15	260396.75	4524451.94	ΔΓΠ-Δ15	260399.14	4524457.10
ΑΓΠ-Δ14	260400.82	4524448.53	ΔΓΠ-Δ14	260404.18	4524454.22
ΑΓΠ-20	260404.18	4524445.65	ΔΓΠ-20	260409.23	4524450.47
ΑΓΠ-19	260404.89	4524445.99	ΔΓΠ-19	260408.92	4524449.83
ΑΓΠ-18	260408.46	4524442.48	ΔΓΠ-18	260413.28	4524447.08
ΑΓΠ-Δ13	260412.10	4524439.75	ΔΓΠ-Δ13	260417.71	4524443.85
ΑΓΠ-17	260414.36	4524437.08	ΔΓΠ-17	260420.46	4524440.41
ΑΓΠ-Δ12	260416.07	4524434.37	ΔΓΠ-Δ12	260422.20	4524437.58
ΑΓΠ-16	260417.28	4524430.62	ΔΓΠ-16	260424.31	4524434.00
ΑΓΠ-15	260418.37	4524430.89	ΔΓΠ-15	260423.80	4524433.41
ΑΓΠ-Δ11	260421.20	4524425.40	ΔΓΠ-Δ11	260426.84	4524428.60
ΑΓΠ-14	260423.24	4524421.95	ΔΓΠ-14	260428.58	4524425.59
ΑΓΠ-13	260425.59	4524417.08	ΔΓΠ-13	260431.68	4524421.23
ΑΓΠ-12	260426.30	4524417.26	ΔΓΠ-12	260431.30	4524420.67
ΑΓΠ-Δ10	260428.23	4524413.35	ΔΓΠ-Δ10	260433.85	4524416.97
ΑΓΠ-10	260431.46	4524407.93	ΔΓΠ-10	260437.10	4524411.36
ΑΓΠ-9	260434.30	4524403.81	ΔΓΠ-9	260439.96	4524407.25
ΑΓΠ-Δ9	260437.43	4524399.26	ΔΓΠ-Δ9	260442.33	4524403.56
ΑΓΠ-8	260442.69	4524394.98	ΔΓΠ-8	260446.85	4524400.19
ΑΓΠ-Δ8	260446.62	4524391.75	ΔΓΠ-Δ8	260450.80	4524397.27
ΑΓΠ-7	260450.58	4524387.97	ΔΓΠ-7	260454.96	4524394.09
ΑΓΠ-6	260451.18	4524388.39	ΔΓΠ-6	260454.69	4524393.29
ΑΓΠ-5	260455.00	4524385.14	ΔΓΠ-5	260459.08	4524390.83
ΑΓΠ-Δ7	260459.68	4524382.38	ΔΓΠ-Δ7	260463.00	4524388.63
ΑΓΠ-4	260464.64	4524381.28	ΔΓΠ-4	260466.82	4524387.16
ΑΓΠ-Δ6	260470.07	4524380.10	ΔΓΠ-Δ6	260470.22	4524385.63
ΑΓΠ-Δ5	260472.69	4524379.29	ΔΓΠ-Δ5	260473.15	4524384.16
ΑΓΠ-Δ4	260475.30	4524377.22	ΔΓΠ-Δ4	260478.67	4524379.76
ΑΓΠ-Δ3	260478.15	4524372.92	ΔΓΠ-Δ3	260482.00	4524374.67
ΑΓΠ-Δ2	260481.86	4524367.19	ΔΓΠ-Δ2	260485.08	4524370.07
ΑΓΠ-ΑΑ	260485.74	4524362.89	ΔΓΠ-ΑΑ	260490.05	4524365.02


ΣΥΝΤΕΤΑΓΜΕΝΕΣ ΓΡΑΜΜΩΝ ΟΡΙΟΘΕΤΗΣΗΣ					
ΔΕΞΙΑ ΟΡΙΟΓΡΑΜΜΗ			ΑΡΙΣΤΕΡΗ ΟΡΙΟΓΡΑΜΜΗ		
Α/Α	X	Y	Α/Α	X	Y
D1	260492,76	4524364,16	A1	260479,78	4524361,59
D2	260481,07	4524381,78	A2	260480,16	4524365,68
D3	260465,99	4524391,58	A3	260476,25	4524372,08
D4	260463,38	4524389,34	A4	260474,06	4524376,28
D5	260457,14	4524393,01	A5	260458,17	4524379,24
D6	260455,68	4524395,10	A6	260450,05	4524383,97
D7	260448,64	4524402,42	A7	260448,71	4524384,93
D8	260444,03	4524405,51	A8	260433,44	4524398,45
D9	260439,59	4524412,88	A9	260423,64	4524413,45
D10	260436,01	4524421,88	A10	260422,71	4524414,82
D11	260427,82	4524435,31	A11	260415,41	4524427,73
D12	260420,90	4524446,27	A12	260414,83	4524429,28
D13	260413,39	4524451,81	A13	260411,42	4524436,59
D14	260412,25	4524453,00	A14	260403,91	4524442,77
D15	260406,09	4524457,55	A15	260399,50	4524446,30
D16	260400,19	4524459,38	A16	260395,79	4524449,86
D17	260394,38	4524460,35	A17	260396,24	4524450,83
D18	260388,25	4524464,17	A18	260391,19	4524454,25
D19	260380,55	4524471,05	A19	260379,11	4524464,13
D20	260376,04	4524476,09	A20	260371,71	4524472,61
D21	260364,43	4524496,28	A21	260366,36	4524481,18
D22	260360,56	4524502,03	A22	260355,53	4524498,84
D23	260358,04	4524506,40	A23	260346,86	4524513,65
D24	260355,98	4524510,95	A24	260342,67	4524526,62
D25	260354,44	4524513,77	A25	260343,45	4524543,76
D26	260352,90	4524518,58	A26	260341,36	4524544,45
D27	260348,56	4524529,03	A27	260343,00	4524548,27
D28	260347,73	4524542,64	A28	260345,72	4524553,70
D29	260352,93	4524549,65	A29	260347,99	4524558,92
D30	260354,70	4524552,77	A30	260349,37	4524561,63
D31	260358,49	4524557,28	A31	260350,52	4524565,69
D32	260368,43	4524586,08	A32	260353,57	4524575,18
D33	260368,66	4524587,73	A33	260357,42	4524588,82
D34	260370,56	4524604,02	A34	260357,90	4524591,15
D35	260370,82	4524605,65	A35	260359,16	4524595,48
D36	260369,82	4524622,97	A36	260360,81	4524605,23
D37	260369,07	4524624,44	A37	260360,45	4524607,73
D38	260359,91	4524634,41	A38	260361,10	4524609,82
D39	260356,06	4524639,76	A39	260359,04	4524616,96
D40	260352,62	4524643,74	A40	260357,71	4524618,98
D41	260349,89	4524645,31	A41	260353,78	4524628,72
D42	260348,19	4524647,55	A42	260346,30	4524633,27
D43	260347,32	4524648,95	A43	260337,95	4524640,56
D44	260343,72	4524655,06	A44	260336,49	4524642,89
D45	260339,70	4524665,70	A45	260334,06	4524647,90
D46	260338,77	4524667,07	A46	260331,27	4524655,26
D47	260326,82	4524680,00	A47	260328,74	4524658,21
D48	260325,48	4524680,96	A48	260327,80	4524659,58
D49	260307,44	4524689,58	A49	260322,58	4524665,10
D50	260306,01	4524690,41	A50	260317,49	4524667,00
D51	260300,51	4524693,10	A51	260304,94	4524673,31
D52	260298,40	4524697,64	A52	260298,75	4524677,95
D53	260296,34	4524704,79	A53	260293,79	4524681,42

ΜΕΛΕΤΗ ΔΙΑΜΟΡΦΩΣΗΣ - ΑΝΑΠΛΑΣΗΣ ΚΟΙΤΗΣ ΧΕΙΜΑΡΡΩΝ ΕΝΤΟΣ ΤΩΝ ΟΙΚΙΣΜΩΝ ΑΓ.ΓΕΡΜΑΝΟΥ - ΛΑΙΜΟΥ κ' ΑΝΤΑΡΤΙΚΟΥ ΔΗΜΟΥ ΠΡΕΣΠΩΝ

ΟΡΙΟΘΕΤΗΣΗ ΡΕΜΑΤΟΣ ΝΑΤΣΕΛΟ ΑΓ. ΓΕΡΜΑΝΟΥ

ΕΡΓΟΔΟΤΗΣ: ΔΗΜΟΣ ΠΡΕΣΠΩΝ	
ΣΥΝΤΑΚΤΕΣ: ΟΙΚΟΔΑΣΙΚΗ Ο.Ε.	ΣΤΑΔΙΟ ΜΕΛΕΤΗΣ: ΟΡΙΣΤΙΚΗ ΜΕΛΕΤΗ
	ΑΠΡΙΛΙΟΣ 2009
ΘΕΜΑ ΣΧΕΔΙΟΥ: ΟΡΙΖΟΝΤΙΟΓΡΑΦΙΑ	Συνοδεύει την με αριθμ. 25522/1359 Απόφαση Γενικού Γραμματέα Περιφέρειας Δυτ. Μακεδονίας
ΑΡΙΘΜΟΣ ΣΧΕΔΙΟΥ:	2
ΚΛΙΜΑΚΑ:	1 : 300

ΣΥΝΤΑΞΗ	ΕΛΕΓΧΟΣ	ΘΕΩΡΗΣΗ
«ΟΙΚΟΔΑΣΙΚΗ» ... Ο.Ε. ... Τ.Κ. 45221 Τηλ.: ... 35203		ΕΘΕΩΡΗΘΗ Ο ΔΙ/ΝΤΗΣ Δ.Τ.Υ.Ν.Α. ΦΛΩΡΙΝΑΣ ΜΗΛΙΑΣ ΒΑΣΙΛΕΙΟΣ Πολ. Μηχ/κός

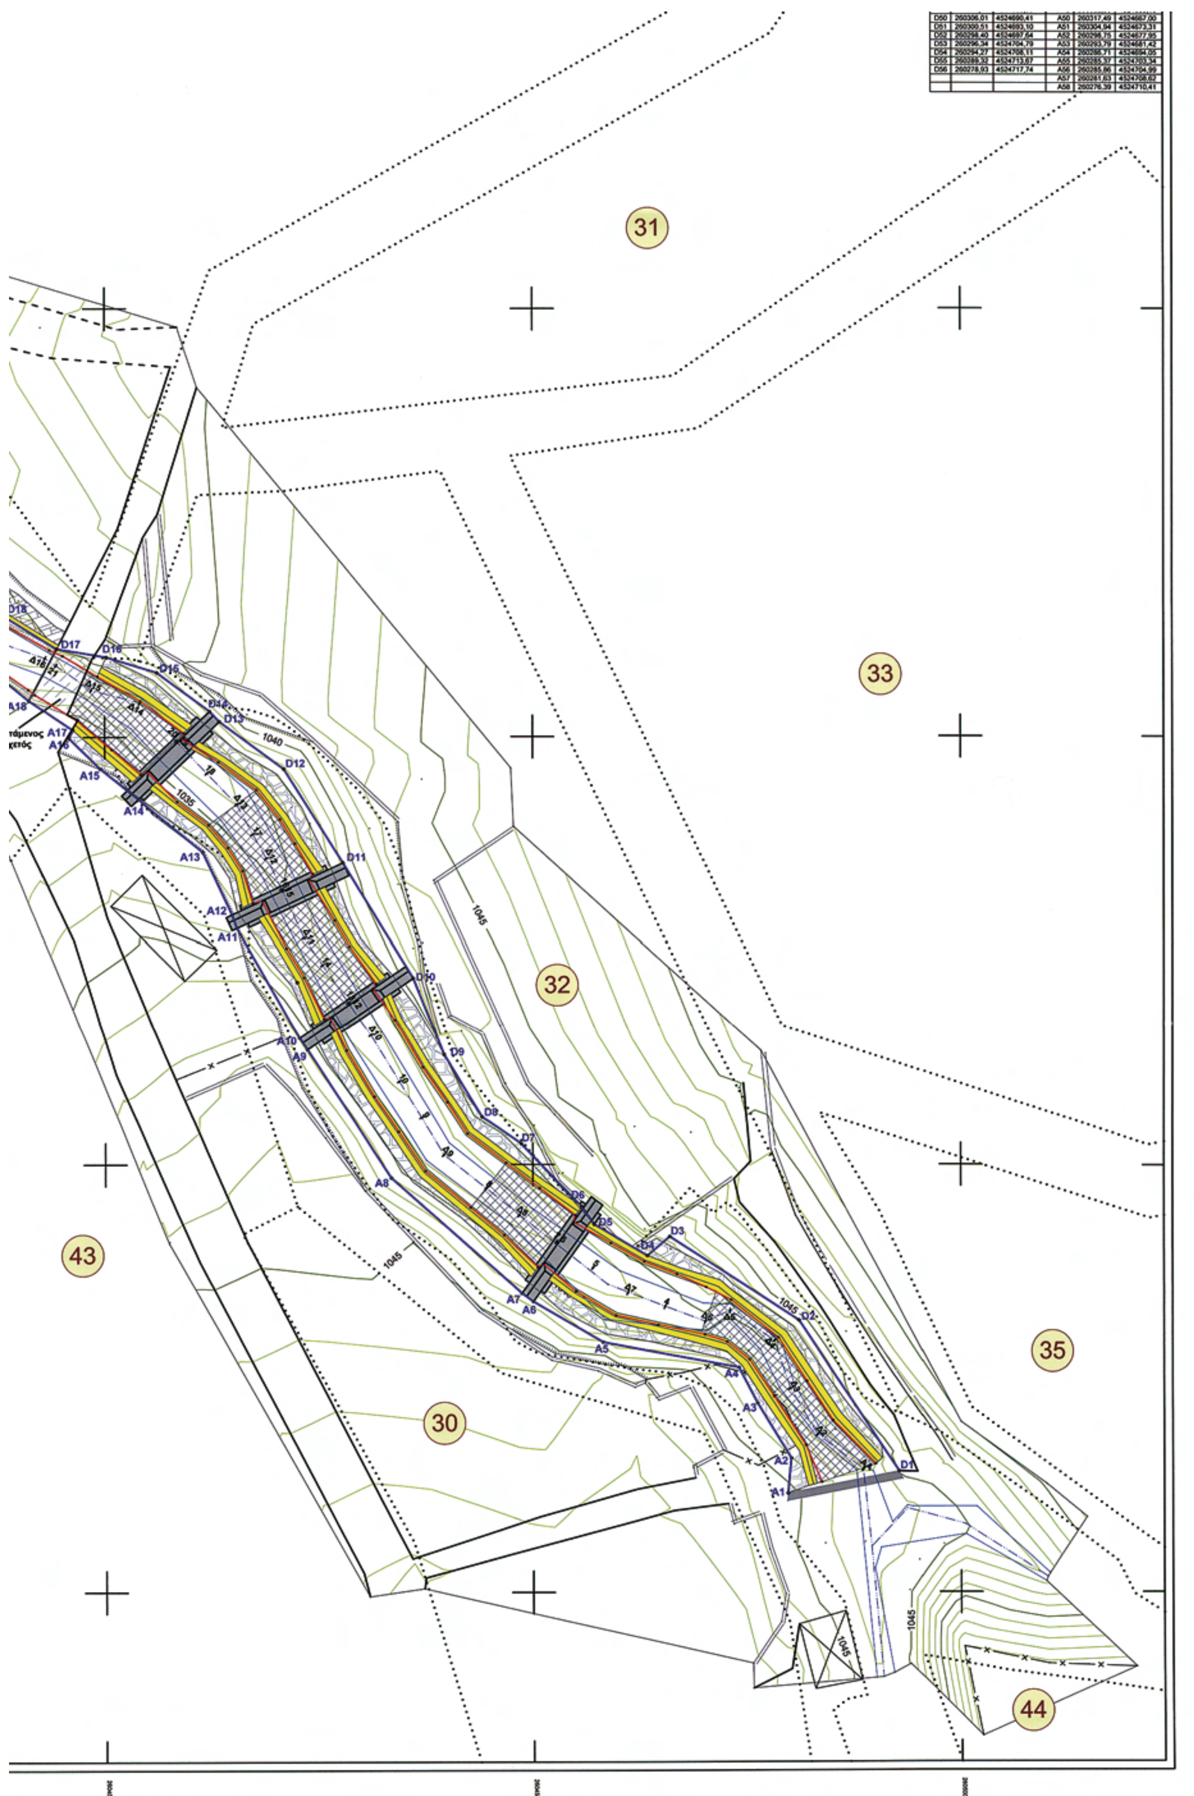

D50	260306,01	4524690,41	A50	260317,49	4524667,00
D51	260300,51	4524693,10	A51	260304,94	4524673,31
D52	260298,40	4524697,64	A52	260298,75	4524677,95
D53	260296,34	4524704,79	A53	260293,79	4524681,42
D54	260294,27	4524708,11	A54	260288,71	4524694,05
D55	260289,32	4524713,67	A55	260285,57	4524703,34
D56	260278,93	4524717,74	A56	260285,86	4524704,99
			A57	260281,63	4524708,62
			A58	260276,39	4524710,41

Αριθμ. 663 (2)

Μερική άρση της αριθ. 2818/08-09-2000 απόφασης αναδάσωσης, για έκταση συνολικού εμβαδού 771.461,42 τ.μ. ήτοι: α) έκταση εμβαδού 762.865,70 τ.μ. στη θέση «Μπουγάζι» Δ.Δ. Περιβολίου & β) έκταση εμβαδού 8.595,72 τ.μ. στη θέση «Σταθμός» Δ.Δ. Αγ. Στεφάνου, περιφέρειας Δήμου Ξυνιάδας του Νομού Φθιώτιδας.

Η ΓΕΝΙΚΗ ΓΡΑΜΜΑΤΕΑΣ
ΠΕΡΙΦΕΡΕΙΑΣ ΣΤΕΡΕΑΣ ΕΛΛΑΔΑΣ

Έχοντας υπόψη:

1. Τις διατάξεις των άρθρων 24 παρ. 1 και 117 παρ.3 του Συντάγματος.

2. Τις διατάξεις του Ν. 2503/97 «Διοίκηση- Οργάνωση - Στελέχωση της Περιφέρειας κ.λπ.».

3. Τις διατάξεις του άρθρου 44 παρ. 1 του Ν. 998/79 «Περί προστασίας των δασών και των δασικών εν γένει εκτάσεων της χώρας» (Φ.Ε.Κ. 289 Α΄).

4. Τις διατάξεις του άρθρου 36 παρ. 3 του Ν. 3698/2008 «Περί ρυθμίσεων θεμάτων κτηνοτροφίας και άλλων διατάξεων» (Φ.Ε.Κ. 198 Α΄).

5. Τις διαταγές του Υπουργείου Αγροτικής Ανάπτυξης και Τροφίμων:

α) 160417/1180/8-7-80,

β) 182447/3049/24-9-80,

γ) 97870/2248/7-5-2009.

6. Την υπ' αριθ. 2818/08-09-2000 (Φ.Ε.Κ. Δ΄/671/12-10-2000) απόφαση του Δ/ντή Δασών Ν. Φθιώτιδας, με την οποία κηρύχθηκε αναδασωτέα δημόσια δασική έκταση, εμβαδού 31.500 στρ. στις θέσεις «Πυργάκι - Σαμαρά - Ίσωμα - Ομπρέλα - Μαυρότοπος - Μέγα Λόγγος - Μέγα Ίσωμα - Σκοπιά - Σ. Σ. Καλλιπεύκης» περιφέρειας του Δήμου Ξυνιάδος, Δ.Δ. Περιβολίου & Αγ. Στεφάνου, του Ν. Φθ/δας, λόγω πυρκαγιάς.

7. Την υπ' αριθ. 5/2009 θετική γνωμοδότηση της Α/θμιας Ε.Ε.Δ.Α. Ν. Φθιώτιδας, για την μερική άρση της αριθ. 2818/08-09-2000 απόφασης αναδάσωσης, για έκταση συνολικού εμβαδού 771.461,42 τ.μ. ήτοι: α) για έκταση εμβαδού 762.865,70 τ.μ. στη θέση « Μπουγάζι» Δ.Δ. Περιβολίου του Δήμου Ξυνιάδας (θέμα 2ο) και β) για έκταση εμβαδού 8.595,72 τ.μ. στη θέση «Σταθμός» Δ.Δ. Αγ. Στεφάνου του Δήμου Ξυνιάδας, λόγω πλάνης, καθότι η έκταση λόγω της μορφής της (ανήκουσα στο άρθρο 3 παρ. 6α του Ν. 998/79), θα έπρεπε να είχε εξαιρεθεί από την αριθ. 2818/08-09-2000 απόφαση αναδάσωσης.

8. Την υπ' αριθ. 675/03-02-2010 εισήγηση του Δασαρχείου Λαμίας.

9. Την υπ' αριθ. 11548/595/18-02-2010 αναφορά και σύμφωνη γνώμη της Δ/νσης Δασών Ν. Φθιώτιδας, αποφασίζουμε:

1. Αίρουμε μερικώς την αριθ. 2818/08-09-2000 απόφαση του Δ/ντή Δασών Ν. Φθιώτιδας για έκταση, συνολικού εμβαδού 771.461,42 τ.μ. ήτοι: α) έκταση εμβαδού 762.865,70 τ.μ. στη θέση « Μπουγάζι» Δ.Δ. Περιβολίου και β) έκταση εμβαδού 8.595,72 τ.μ. στη θέση « Σταθμός» Δ.Δ. Αγ. Στεφάνου, περιφέρειας Δήμου Ξυνιάδας του Νομού Φθιώτιδας, όπως αυτή προσδιορίζεται με τα στοιχεία:

Ε1 (1, 2, 3, ..., 21, 22, ..., 59, 60, ..., 292, ..., 320, 321, 1) & Ε2 (Θ, Ι, Κ, Λ, Μ, Ν, Ξ, Ο, Π, Ρ, Σ, Τ, Υ, Φ, Χ, Ψ, Θ) στο συνημμένο τοπογραφικό διάγραμμα, που αποτελεί αναπόσπαστο μέρος της απόφασης αυτής και έχει όρια:

Ε1 (εμβαδού 762.865,70 τ.μ.)

Ανατολικά: Με αναδασωτέα έκταση.

Δυτικά: Με αναδασωτέα έκταση.

Βόρεια: Με αναδασωτέα έκταση.

Νότια: Με αναδασωτέα έκταση.

Ε2 (εμβαδού 8.595,72 τ.μ.)

Ανατολικά: Με αγροτική έκταση σήμερα.

Δυτικά: Με αναδασωτέα έκταση.

Βόρεια Με αναδασωτέα έκταση.

Νότια: Με αναδασωτέα έκταση.

2. Η μερική άρση της αναδάσωσης γίνεται για τους λόγους που αναφέρονται και αναπτύσσονται στο σκεπτικό της παρούσας.

3. Κατά τα λοιπά ισχύει η αριθ. 2818/08-09-2000 απόφαση του Δ/ντή Δασών Ν. Φθιώτιδας.

Η απόφαση αυτή ισχύει από της δημοσιεύσεώς της στη Εφημερίδα της Κυβερνήσεως (άρθρο 41 παρ. 1 του Ν. 998/79).

Επιτρέπεται υποβολή κατ' αυτής αίτησης ακύρωσης στο Σ.τ.Ε. μέσα σε προθεσμία εξήντα (60) ημερών, που αρχίζει από την επομένη της δημοσίευσής της (άρθρο 46 Π.Δ. 18/89).

Από τις διατάξεις της απόφασης αυτής δεν προκαλείται δαπάνη σε βάρος του Κρατικού Προϋπολογισμού.

Η απόφαση αυτή να δημοσιευθεί στην Εφημερίδα της Κυβερνήσεως.

Λαμία, 11 Μαΐου 2010

Η Γενική Γραμματέας Περιφέρειας
ΑΙΚΑΤΕΡΙΝΗ ΔΙΑΜΑΝΤΟΠΟΥΛΟΥ

ΕΘΝΙΚΟ ΤΥΠΟΓΡΑΦΕΙΟ
Για τεχνικούς λόγους στο σχεδιάγραμμα, έγινε σμίκρυνση, κατά ποσοστό 32%

ΤΟΠΟΓΡΑΦΙΚΑ ΔΙΑΓΡΑΜΜΑΤΑ

Για την μερική άρση αναδάσωσης της αριθμ. 2818/8-9-2000 Απόφασης της Δ/νσης Δασών Ν.Φθιώτιδας για :

α. την έκταση **Ε1** του αναδασμού περιοχής '' Μπουγαζίου'' περιφερείας δ.δ. Περιβολίου του Δ.Ξυνιάδας, με στοιχεία (1,2,3,....,21,22,.....,59,60,....,292,...320,321) και εμβαδού 762.865,70 τ.μ.

β. την έκταση **Ε2** στη θέση '' Σταθμός '' περιφερείας Αγ.Στεφάνου του Δ. Ξυνιάδας, με στοιχεία (Θ,Ι,Κ,Λ,Μ,Ν,Ξ,Ο,Π,Ρ,Σ,Τ,Υ,Φ,Χ,Ψ) εμβαδού 8.595,72 τ.μ.

ΣΥΝΟΛΙΚΟ ΕΜΒΑΔΟ : Εολ.= Ε1+Ε2= 771.461,42 τ.μ.

Ανήκει στην αριθ. 663/11-5-2010 απόφαση της Γενικής Γραμματέα Π.Σ.Ε. Ο Διντής Δασών Π.Σ.Ε. Ανδρέας Παπανδρέου	ΕΛΕΓΧΘΗΚΕ Λαμία 3 - 2 - 2010 Ο ΔΑΣΑΡΧΗΣ Δημοσθένης με Α΄ Βαθμό	Δομοκός 21 - 1 - 2010 Ο ΣΥΝΤΑΞΑΣ Χριστόπουλος Νικόλαος Δασοπόνος

Έκταση Ε1 που προτείνεται η άρση της κήρυξή της ως αναδασωτέας
Κλίμακα 1 : 5.000

Έκταση Ε2 που προτείνεται η άρση της κήρυξή της ως αναδασωτέας
Κλίμακα 1 : 2.000

ΑΠΟΣΠΑΣΜΑ ΧΑΡΤΗ Γ.Υ.Σ.
ΚΛΙΜΑΚΑ 1: 50.000

ΥΠΟΜΝΗΜΑ

Οριογραμμή αναδασωτέας


Προτεινόμενη περιοχή για άρση της κήρυξης της ως αναδασωτέα

ΣΥΝΤΕΤΑΓΜΕΝΕΣ ΚΟΡΥΦΩΝ ΓΗΠΕΔΟΥ Ε1
ΣΕ ΣΥΣΤΗΜΑ ΕΓΣΑ'87

1	342401.76	4322728.56
2	342513.60	4322767.63
3	342606.47	4322763.50
4	342734.57	4322756.99
5	342827.38	4322752.52
6	342804.20	4322635.80
7	342761.94	4322422.96
8	342687.80	4322508.35
9	342609.37	4322594.25
10	342576.64	4322601.22
11	342419.26	4322638.13
12	343018.56	4322323.99
13	343028.36	4322352.39
14	343014.45	4322385.57
16	343003.10	4322442.30
17	342973.81	4322467.47
18	342970.26	4322502.40
19	342960.16	4322533.68
20	342961.13	4322541.84
21	342987.52	4322555.99
22	342994.48	4322571.82
23	342992.08	4322585.26
24	342986.79	4322596.59
25	342978.39	4322600.43
26	342970.95	4322596.11
27	342964.23	4322584.83
28	342922.72	4322552.21
29	342918.61	4322542.07
30	342911.41	4322501.29
31	342903.25	4322489.53
32	342887.42	4322481.14
33	342887.18	4322470.10
34	342904.46	4322457.56
35	342927.98	4322443.17
36	342933.49	4322426.53
37	342928.44	4322400.86
38	342928.44	4322390.76
39	342947.89	4322373.75
40	342949.42	4322358.89
41	342945.73	4322344.29
42	342952.12	4322790.90
43	342841.12	4322790.90
44	342833.27	4322751.42
45	342821.39	4322691.59
46	342806.71	4322617.02
47	342784.39	4322505.23
48	342767.06	4322417.93
49	342914.63	4322351.11
50	342909.35	4322384.57
51	342896.10	4322409.12
52	342873.77	4322443.72
53	342869.34	4322466.55
54	342870.82	4322481.03
55	342874.67	4322487.50
56	342887.71	4322503.50
57	342896.33	4322522.67
58	342899.66	4322548.52
59	342917.76	4322573.05
61	343001.40	4322633.76
62	343006.85	4322642.74
63	343005.95	4322653.39
64	342997.82	4322668.23
65	342993.83	4322702.99
66	342988.98	4322736.66
67	342989.55	4322770.22
68	342983.78	4322797.54
70	342971.35	4322780.48
71	342974.15	4322752.41
72	342963.20	4322722.18
73	342964.68	4322703.83
74	342959.55	4322663.44
75	342944.08	4322667.69
76	342943.71	4322683.94
77	342949.39	4322707.03
78	342943.15	4322729.72
79	342945.41	4322746.15
80	342956.53	4322760.21
81	342960.10	4322765.25
82	343067.35	4322438.47
83	343167.36	4322406.48
84	343196.88	4322397.03
85	343228.31	4322386.98
86	343259.74	4322376.93
87	343314.99	4322359.26
88	343316.56	4322315.48
89	343464.55	4322179.97
90	343433.77	4322114.49
91	343199.46	4322189.38
92	343165.42	4322200.29
93	343135.01	4322210.00
94	343124.67	4322278.40
95	343115.32	4322350.00
96	343044.73	4322371.17
97	343014.62	4323099.15
98	343029.60	4323097.27
99	343042.47	4323087.68
100	343063.76	4323077.85
101	343079.07	4323074.09
102	343091.40	4323073.11
103	343105.04	4323083.27
104	343123.50	4323107.33
105	343133.92	4323119.90
106	343139.27	4323121.24
107	343133.39	4323101.72
108	343127.07	4323058.56
109	343134.48	4323025.86
110	343146.13	4323000.47
111	343163.53	4322971.49
112	343189.41	4322938.88
113	343098.80	4322967.42
114	343097.57	4322963.53
115	343187.88	4322935.04
116	343213.97	4322909.28
117	343200.46	4322868.45
118	343188.04	4322830.96
119	343163.02	4322753.92
120	343135.21	4322668.32
121	343108.63	4322586.53
122	343034.88	4322360.25
123	343022.71	4322403.88
124	343021.60	4322432.87
125	343013.85	4322450.13
126	342988.43	4322466.70
127	342982.64	4322482.17
128	342990.64	4322518.06
129	343012.49	4322577.78
130	343005.02	4322607.06
131	343009.85	4322617.43
132	343027.38	4322634.50
133	343025.18	4322654.10
134	343008.32	4322675.08
135	343009.06	4322707.20
136	343012.06	4322724.58
137	342998.17	4322806.42
138	342982.68	4322823.95
139	342981.60	4322841.13
140	342996.65	4322869.07
141	343004.02	4322889.13
142	343005.59	4322932.11
143	342984.77	4323004.83
144	342985.54	4323016.34
145	342992.80	4323036.82
146	342996.77	4323063.58
147	343006.89	4323093.44
148	343226.02	4322922.74
149	343259.75	4323026.39
150	343256.41	4323095.31
151	343358.32	4323099.16
152	343596.15	4323108.15
153	343601.74	4322985.27
154	343506.04	4322942.34
155	343510.62	4322897.32
156	343413.82	4322873.03
157	343384.64	4322736.22
158	343379.46	4322789.84
159	343369.98	4322804.49
160	343361.06	4322813.98
161	343337.21	4322817.71
162	343323.12	4322824.61
163	343314.50	4322833.23
164	343308.18	4322846.16
165	343297.35	4322860.14
166	343278.30	4322872.67
167	343258.20	4322885.71
168	343161.92	4322725.55
169	343180.30	4322782.67
170	343220.12	4322906.42
171	343278.80	4322861.88
172	343302.69	4322832.24
173	343331.50	4322772.32
174	343343.30	4322739.79
175	343342.53	4322731.86
176	343342.91	4322667.86
177	343242.52	4323623.81
178	343234.21	4323623.61
179	343324.16	4323626.49
180	343330.54	4323481.63
181	343071.51	4323627.50
182	343077.68	4323625.66
183	343079.96	4323618.81
184	343100.66	4323615.39
185	343116.32	4323610.82
186	343122.84	4323577.90
187	343135.89	4323566.97
188	343133.61	4323559.23
189	343128.94	4323516.94
190	343131.37	4323494.66
191	343123.66	4323468.73
192	343121.45	4323418.17
193	343120.52	4323396.97
194	343139.94	4323374.41
195	343170.31	4323353.74
196	343199.35	4323347.35
197	343203.89	4323325.43
198	343198.95	4323281.40
199	343213.24	4323255.59
200	343211.11	4323242.60
201	343201.53	4323228.34
202	343192.48	4323221.43
203	343011.45	4323248.23
204	343021.00	4323308.47
205	343031.63	4323375.13
206	343040.37	4323430.45
207	343062.38	4323569.72
208	343069.36	4322444.58
209	343123.65	4322427.21
210	343171.31	4322412.10
211	343221.78	4322395.91
212	343305.72	4322369.48
213	343316.89	4322365.40
214	343377.13	4322416.12
215	343500.06	4322420.36
216	343518.18	4322474.51
217	343557.45	4322593.18
218	343303.06	4322674.27
219	343259.23	4322688.24
220	343212.54	4322703.12
221	343160.09	4322719.83
222	343118.14	4322592.55
223	343249.67	4323261.17
224	343309.65	4323262.62
225	343315.26	4323142.75
226	343317.09	4323103.60
227	343256.18	4323101.30
228	343254.55	4323141.27
229	343219.79	4322927.01
230	343251.17	4323024.08
231	343249.63	4323071.05
232	343245.48	4323197.99
233	343238.32	4323350.82
234	343226.99	4323605.57
235	343212.19	4323929.70
236	343189.68	4323934.42
237	343151.49	4323915.60
238	343139.11	4323902.98
239	343130.53	4323890.60
240	343115.78	4323879.17
241	343112.44	4323868.46
242	343121.73	4323833.94
243	343127.20	4323822.03
244	343121.94	4323764.76
245	343101.71	4323737.08
246	343100.23	4323705.66
247	343108.84	4323674.23
248	343113.37	4323658.76
249	343121.47	4323654.23
250	343133.84	4323655.19
251	343143.38	4323651.47
252	343147.66	4323641.00
253	343145.52	4323620.76
254	343140.53	4323598.38
255	343142.90	4323588.14
256	343161.01	4323572.91
257	343160.53	4323551.62
258	343157.67	4323539.24
259	343169.81	4323509.72
260	343170.06	4323495.36
261	343162.67	4323480.12
262	343150.05	4323465.12
263	343144.58	4323455.55
264	343145.06	4323444.84
265	343159.34	4323431.27
266	343170.77	4323408.37
267	343186.98	4323400.28
268	343199.11	4323388.37
269	343205.56	4323364.75
270	343220.35	4323349.77
271	343235.55	4323337.85
272	343233.89	4323319.75
273	343227.94	4323307.84
274	343230.33	4323291.79
275	343235.33	4323278.21
276	343230.09	4323242.98
277	343224.61	4323220.37
278	343228.19	4323211.95
279	343241.52	4323201.23
280	343242.71	4323193.38
281	343224.38	4323199.33
282	343199.59	4323186.68
283	343175.78	4323182.63
284	343166.95	4323170.90
285	343165.04	4323140.91
286	343154.80	4323128.52
287	343137.63	4323078.92
288	343138.76	4323065.82
289	343143.02	4323021.39
290	343158.79	4322993.08
291	343179.63	4322974.12
292	343190.85	4322956.43
295	343152.14	4323189.38
296	343145.65	4323180.41
297	343141.40	4323164.19
298	343133.68	4323156.96
299	343124.70	4323160.70
300	343114.22	4323169.68
301	343104.99	4323170.43
302	343089.02	4323161.95
303	343082.79	4323153.22
304	343082.79	4323144.24
305	343090.50	4323127.18
306	343090.25	4323115.21
307	343082.78	4323105.49
308	343071.31	4323097.75
309	343055.58	4323096.76
310	343042.36	4323104.24
311	343030.89	4323115.47
312	343015.16	4323123.44
313	343004.69	4323123.44
314	342990.66	4323117.87
315	342467.23	4323208.12
316	342938.89	4323421.75
317	343040.52	4323467.63
318	342992.84	4323163.34
319	342900.02	4323178.10
320	342839.58	4323186.46
321	342478.58	4323133.93

ΣΥΝΤΕΤΑΓΜΕΝΕΣ ΚΟΡΥΦΩΝ ΓΗΠΕΔΟΥ Ε2
ΣΕ ΣΥΣΤΗΜΑ ΕΓΣΑ'87

Θ	346825,879	4321312,136
Ι	346817,726	4321314,550
Κ	346807,908	4321315,468
Λ	346796,419	4321317,430
Μ	346787,321	4321317,742
Ν	346769,315	4321317,354
Ξ	346748,267	4321320,364
Ο	346734,207	4321323,747
Π	346712,037	4321331,925
Ρ	346696,592	4321340,127
Σ	346693,307	4321332,638
Τ	346692,929	4321283,304
Υ	346686,364	4321244,118
Φ	346733,226	4321241,980
Χ	346757,949	4321236,488

04002772805100012

ΑΠΟ ΤΟ ΕΘΝΙΚΟ ΤΥΠΟΓΡΑΦΕΙΟ
ΚΑΠΟΔΙΣΤΡΙΟΥ 34 * ΑΘΗΝΑ 104 32 * ΤΗΛ. 210 52 79 000 * FAX 210 52 21 004
ΗΛΕΚΤΡΟΝΙΚΗ ΔΙΕΥΘΥΝΣΗ: http://www.et.gr – e-mail: webmaster.et@et.gr